



STŘEŠNÍ PANELY

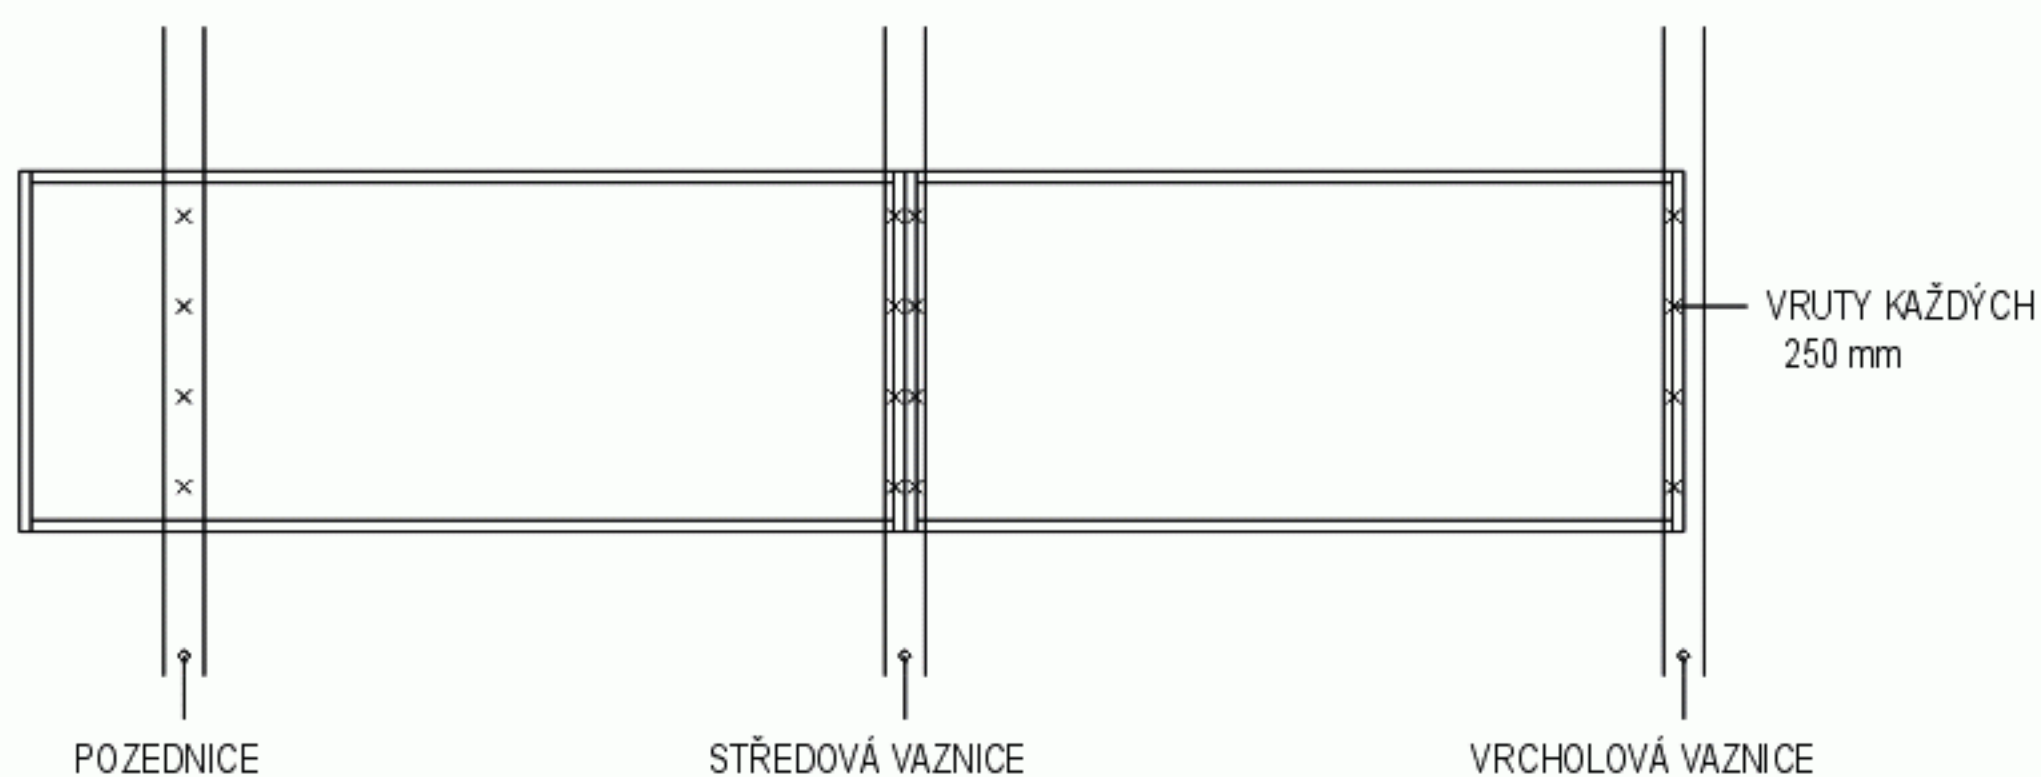

SVISLÉ PANELY - SPOJE NOSNÝCH STĚN

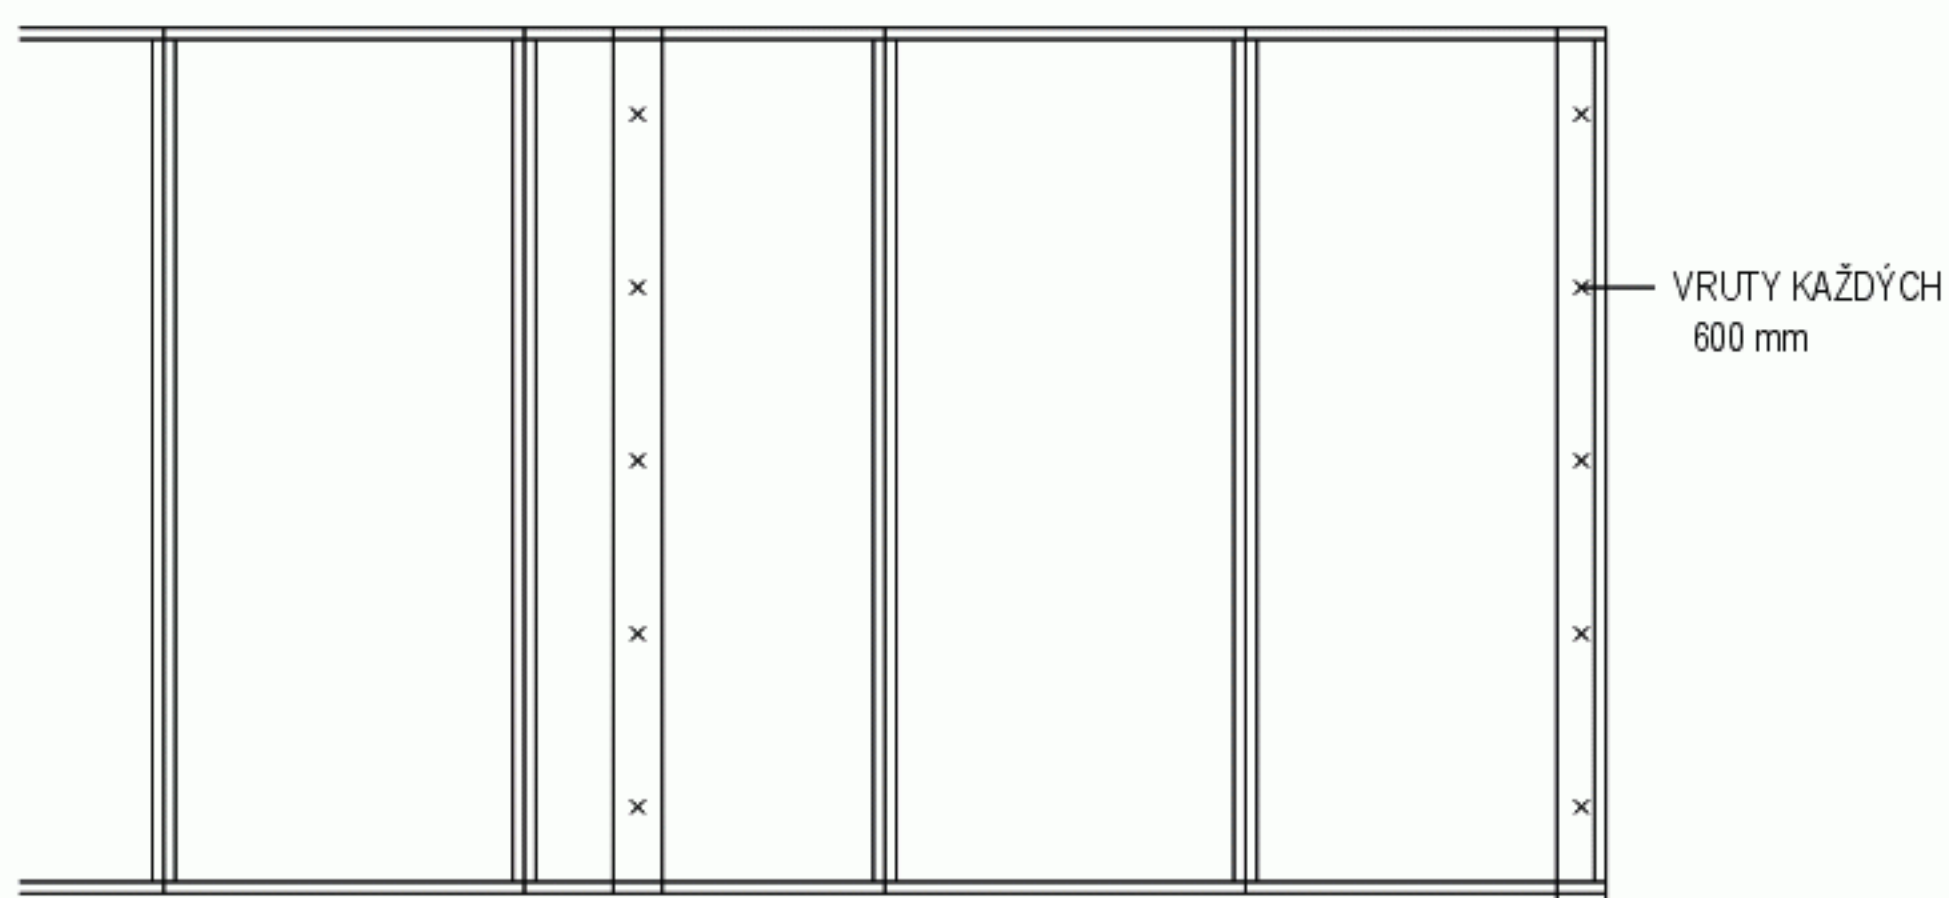

NÁZEV VÝKRESU:

HUSTOTA PANELOVÝCH VRUTŮ SIP

ČÍSLO VÝKRESU:

H 1

MĚŘÍTKO:

1:50