



## NOSNÁ STĚNA Z PANELŮ EUROPANEL - 2.NP

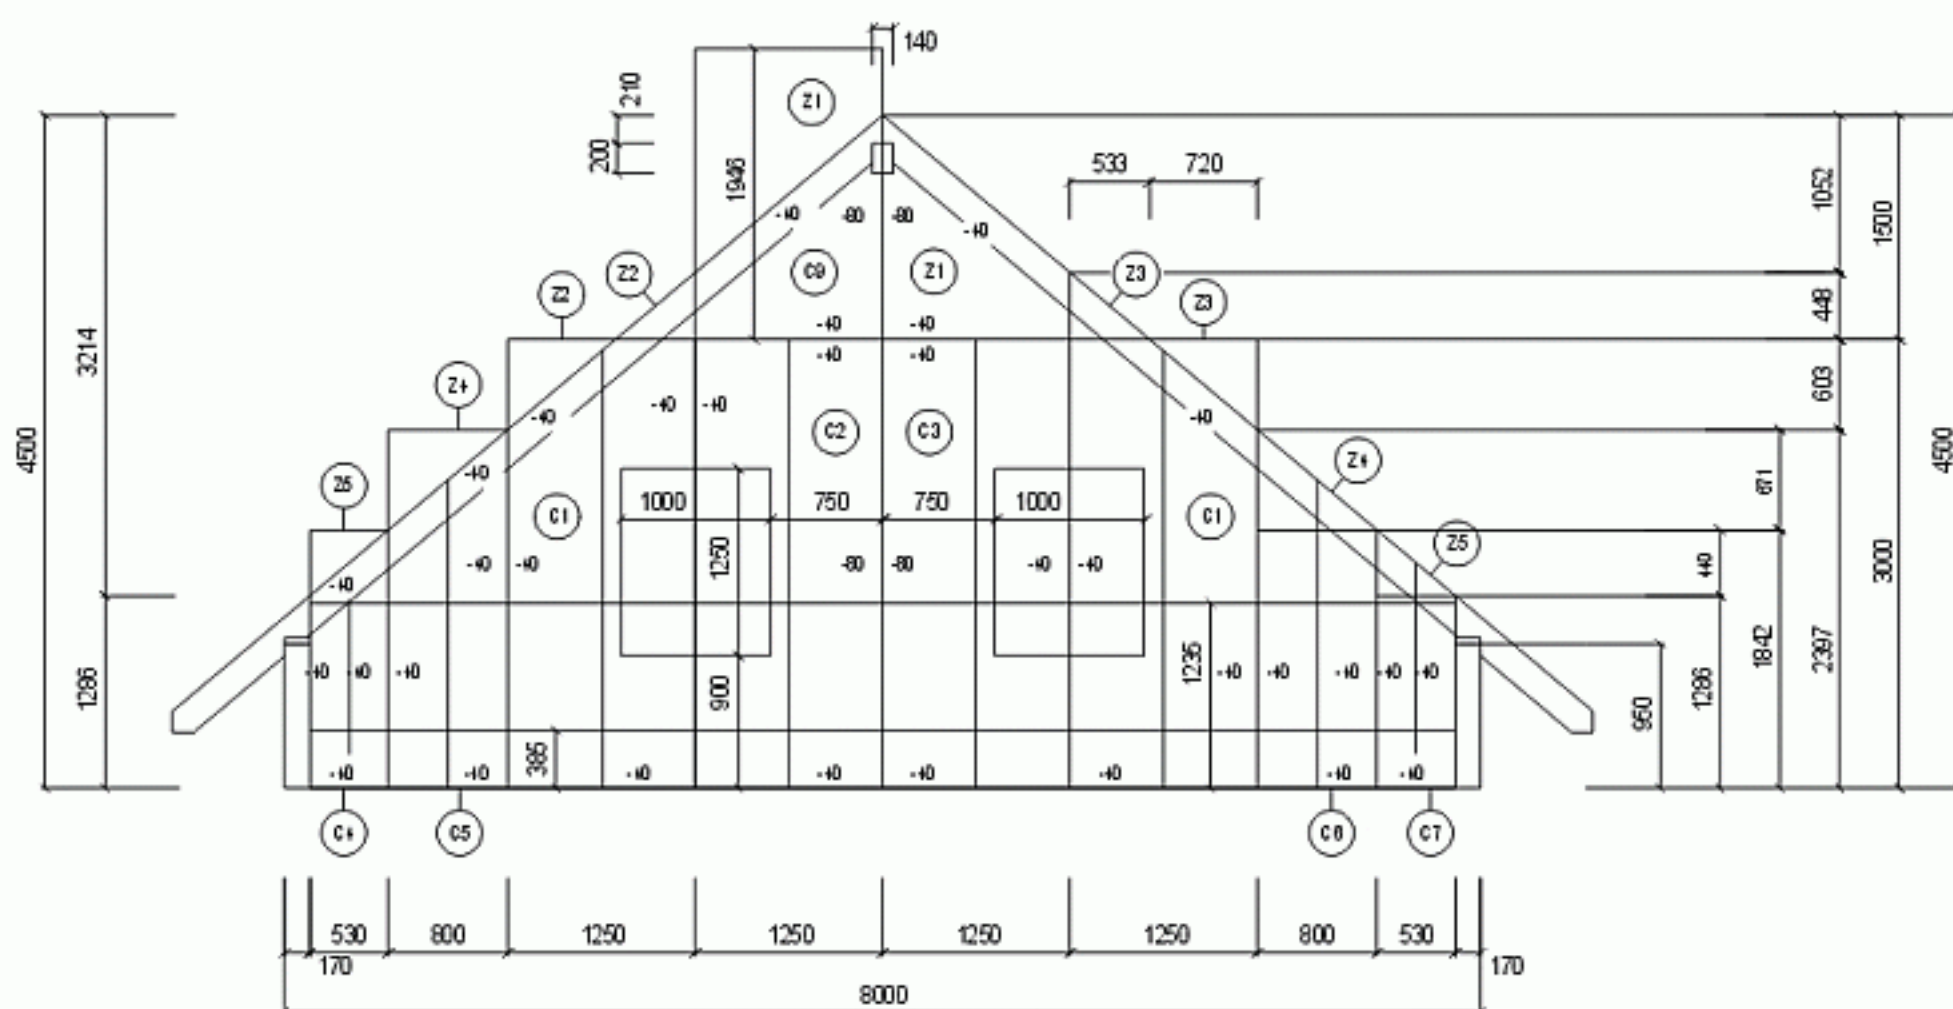

## NOSNÁ STĚNA Z PANELŮ EUROPANEL - 1.NP

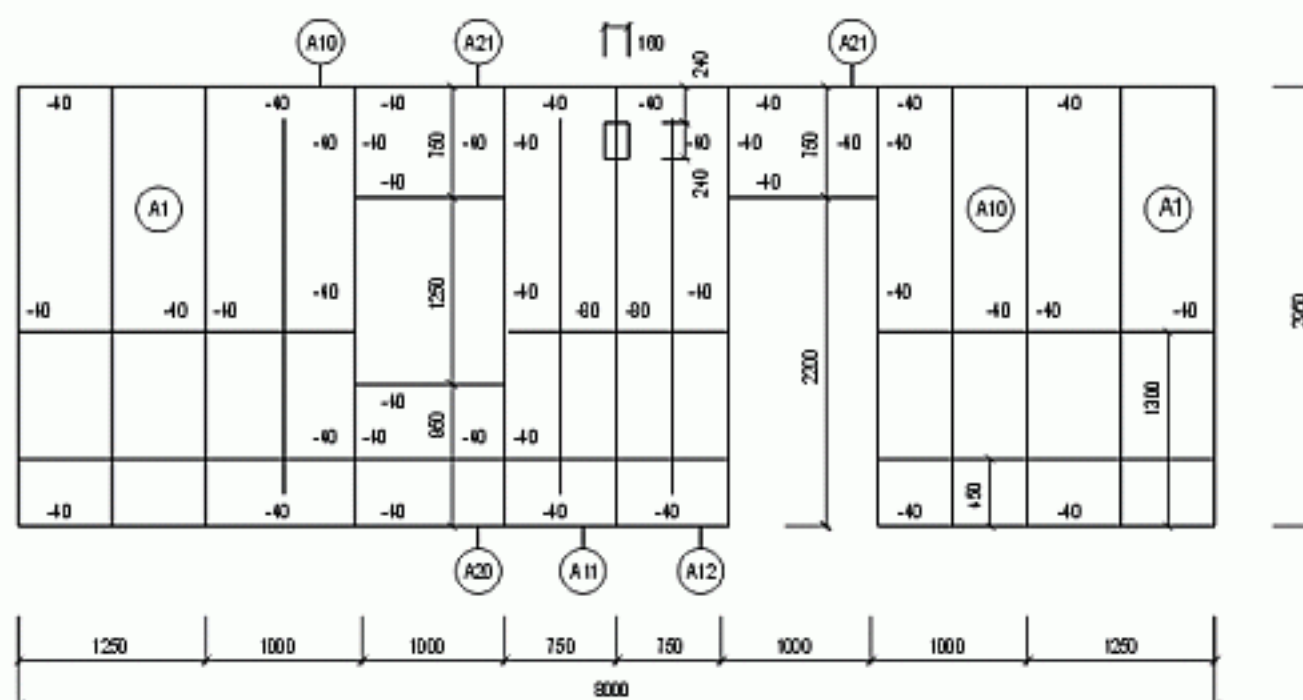

NÁZEV VÝKRESU:

**MONTÁŽNÍ VÝKRESY**

ČÍSLO VÝKRESU:

H 5

MĚŘÍTKO:

1:75